


Modification n°2 du PLU
Commune de Sainte-Menehould
Plan des servitudes d'utilité publique Mai 2026

DDT de la Marne
Service Urbanisme et
Planifications
Unité Planification
40 bd. Anatole France
51037 Châlons-en-Champagne



Liberté
Égalité
Fraternité

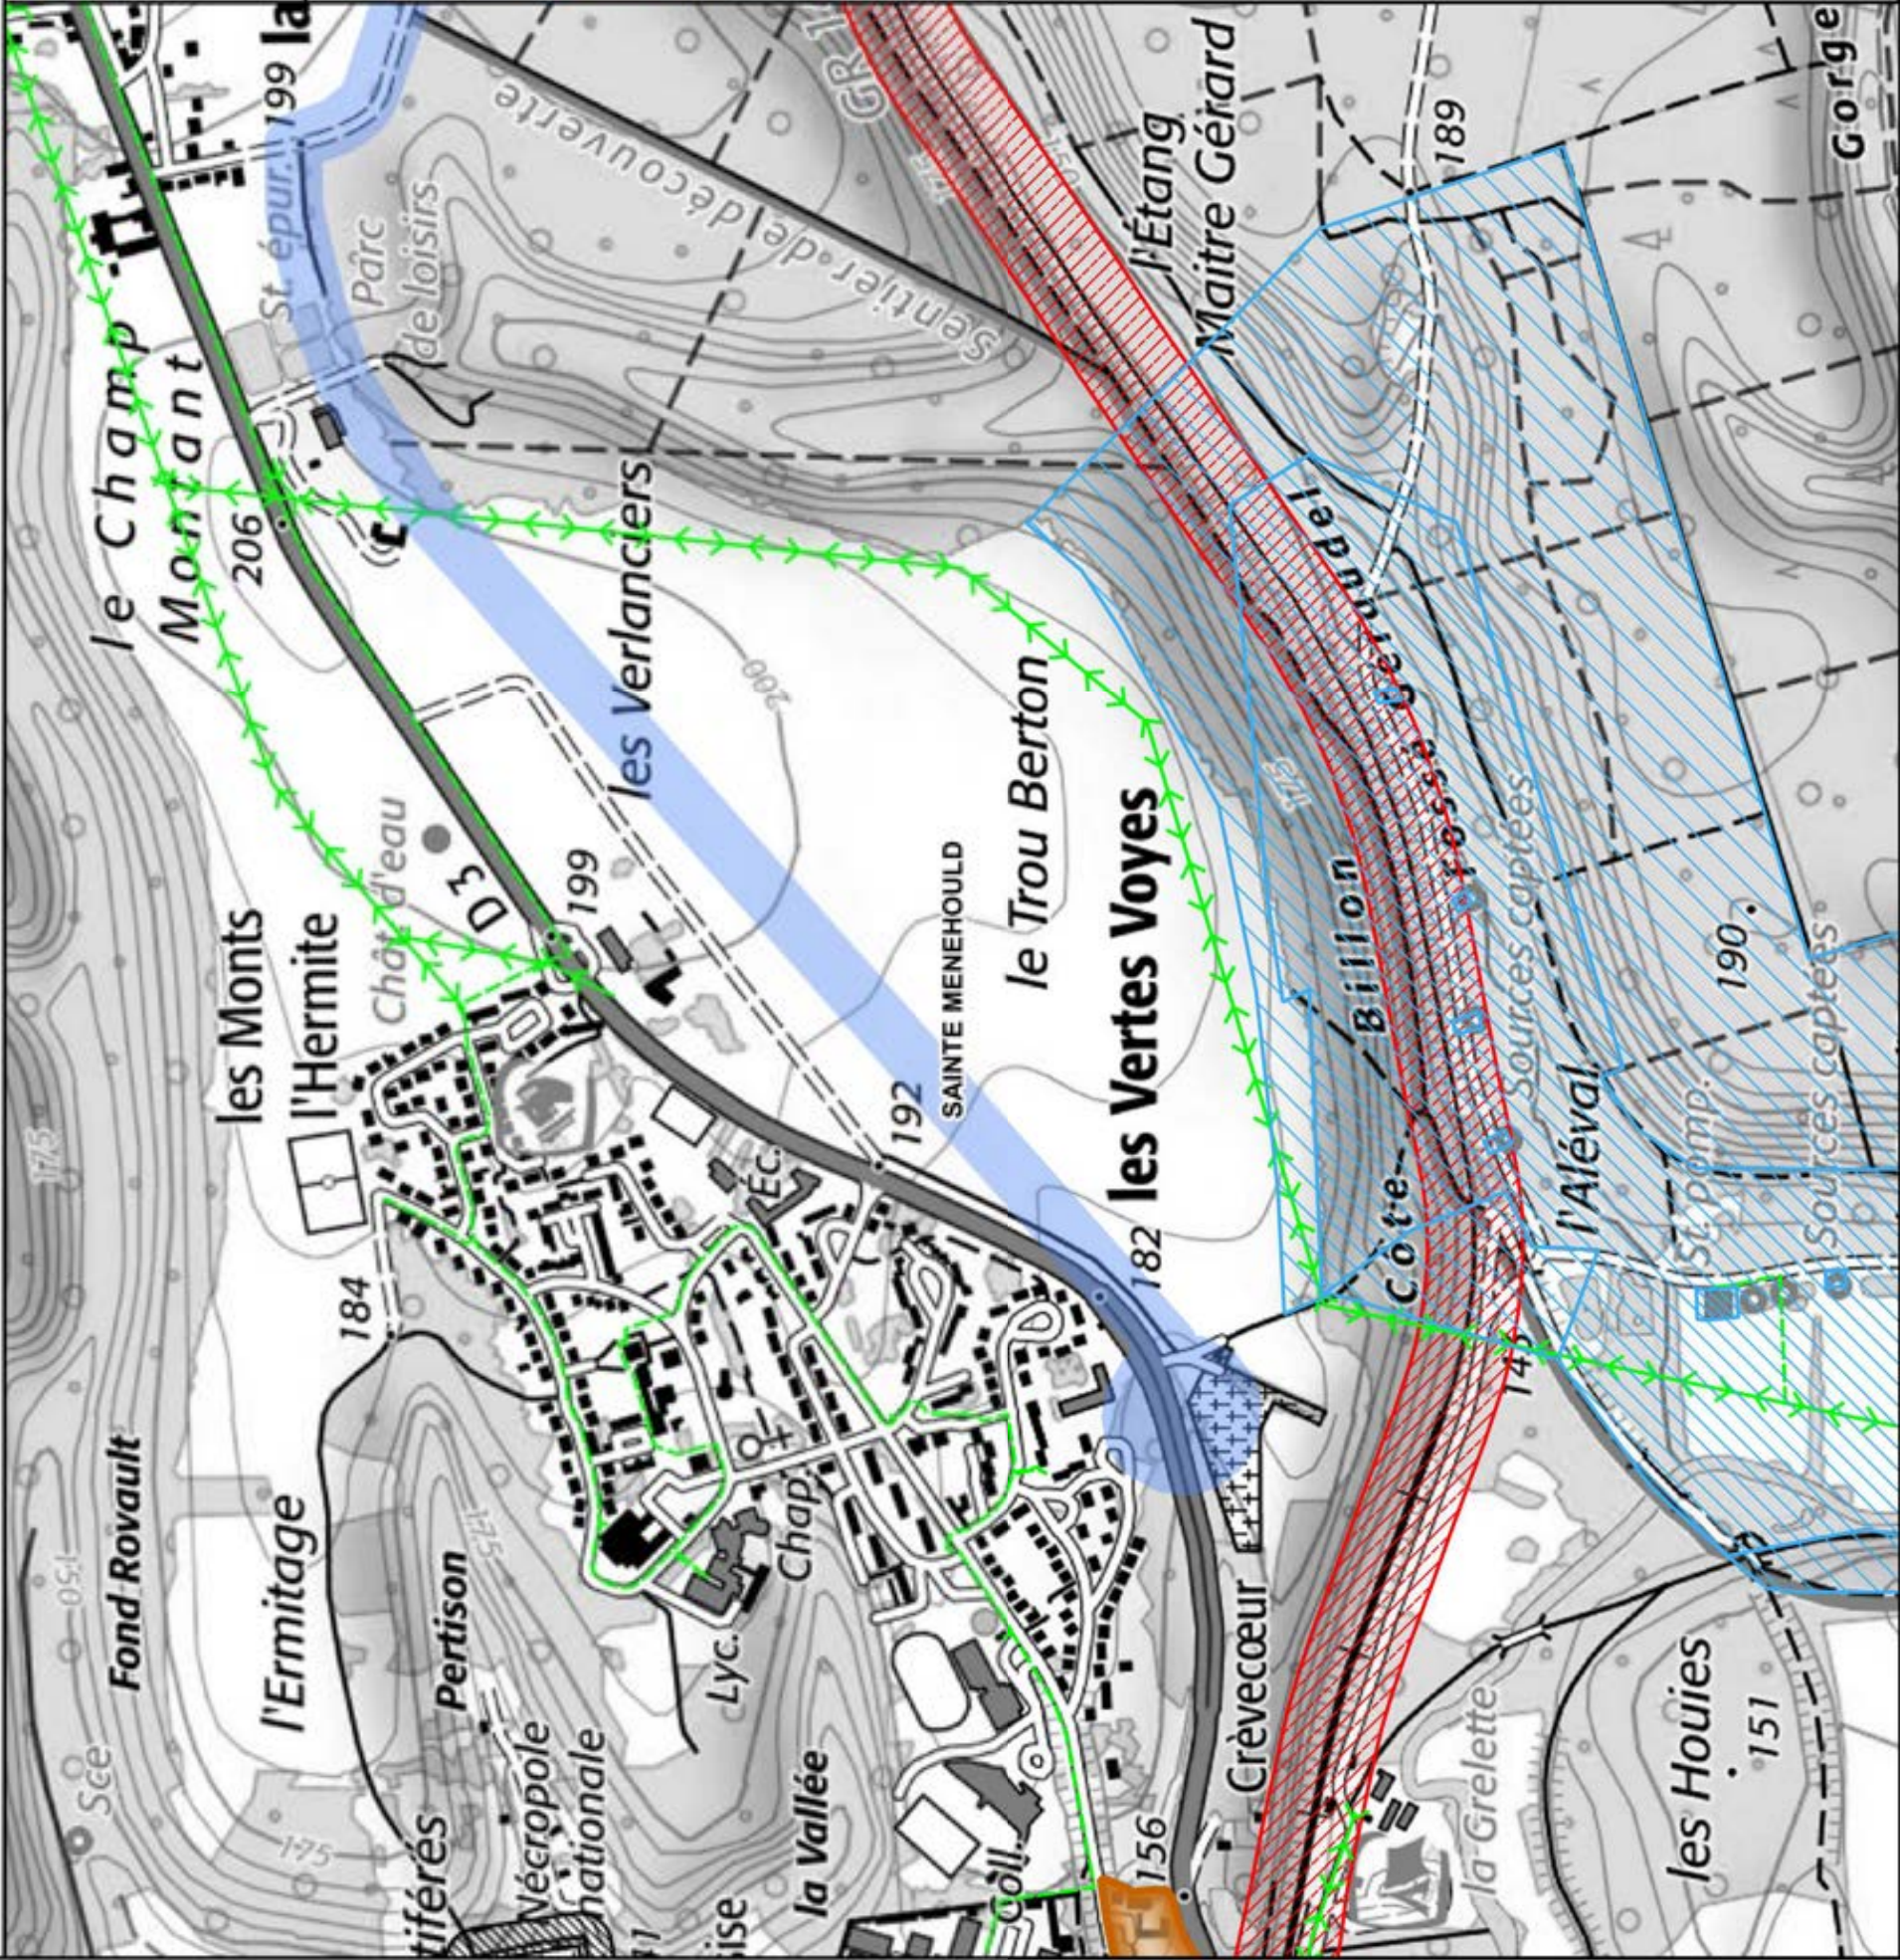

AVERTISSEMENT

Certaines servitudes ne sont pas reportées sur la carte
faute de réponses des gestionnaires de la ou des servitude(s).
La présente carte n'a qu'une valeur informative.

REPRODUCTION INTERDITE

Source: ©IGN-SCAN25® ou ©IGN-Photo-aériennes-20XX®

LEGENDE

- | | |
|----------|---|
| AC4 | Patrimoine achitctural et urbain - Servitudes de protection du patrimoine architectural et urbain |
| AS1 | Conservations des eaux - Servitudes résultant de l'instauration de périmètres de protection des eaux |
| I1 et I3 | Canalisations de transport d'hydrocarbures gazeux:
I1 - Servitudes relatives à la maîtrise de l'urbanisation
I3 - Servitudes d'implantation et de passage (Axe non matérialisé) |
| I4 | ENEDIS - Electricité - Servitudes relatives à l'établissement des canalisations électriques
- lignes aériennes
- lignes souterraines |
| T1 | Voies ferrées - Servitudes relatives aux chemins de fer |
| T7 | Relations aériennes - Servitudes aéronautiques - Servitudes à l'extérieur des zones de dégagement concernant des installations particulières (arrêté ministériel du 25 juillet 1990 applicable sur tout le territoire national) |